


			承認	高知県立春野総合運動公園 体育館		工事名称	第78回全国植樹祭	縮尺	図面番号
					検図	製図	図面名称		
							御座所・式典所 平面図	1/100 (A3)	01

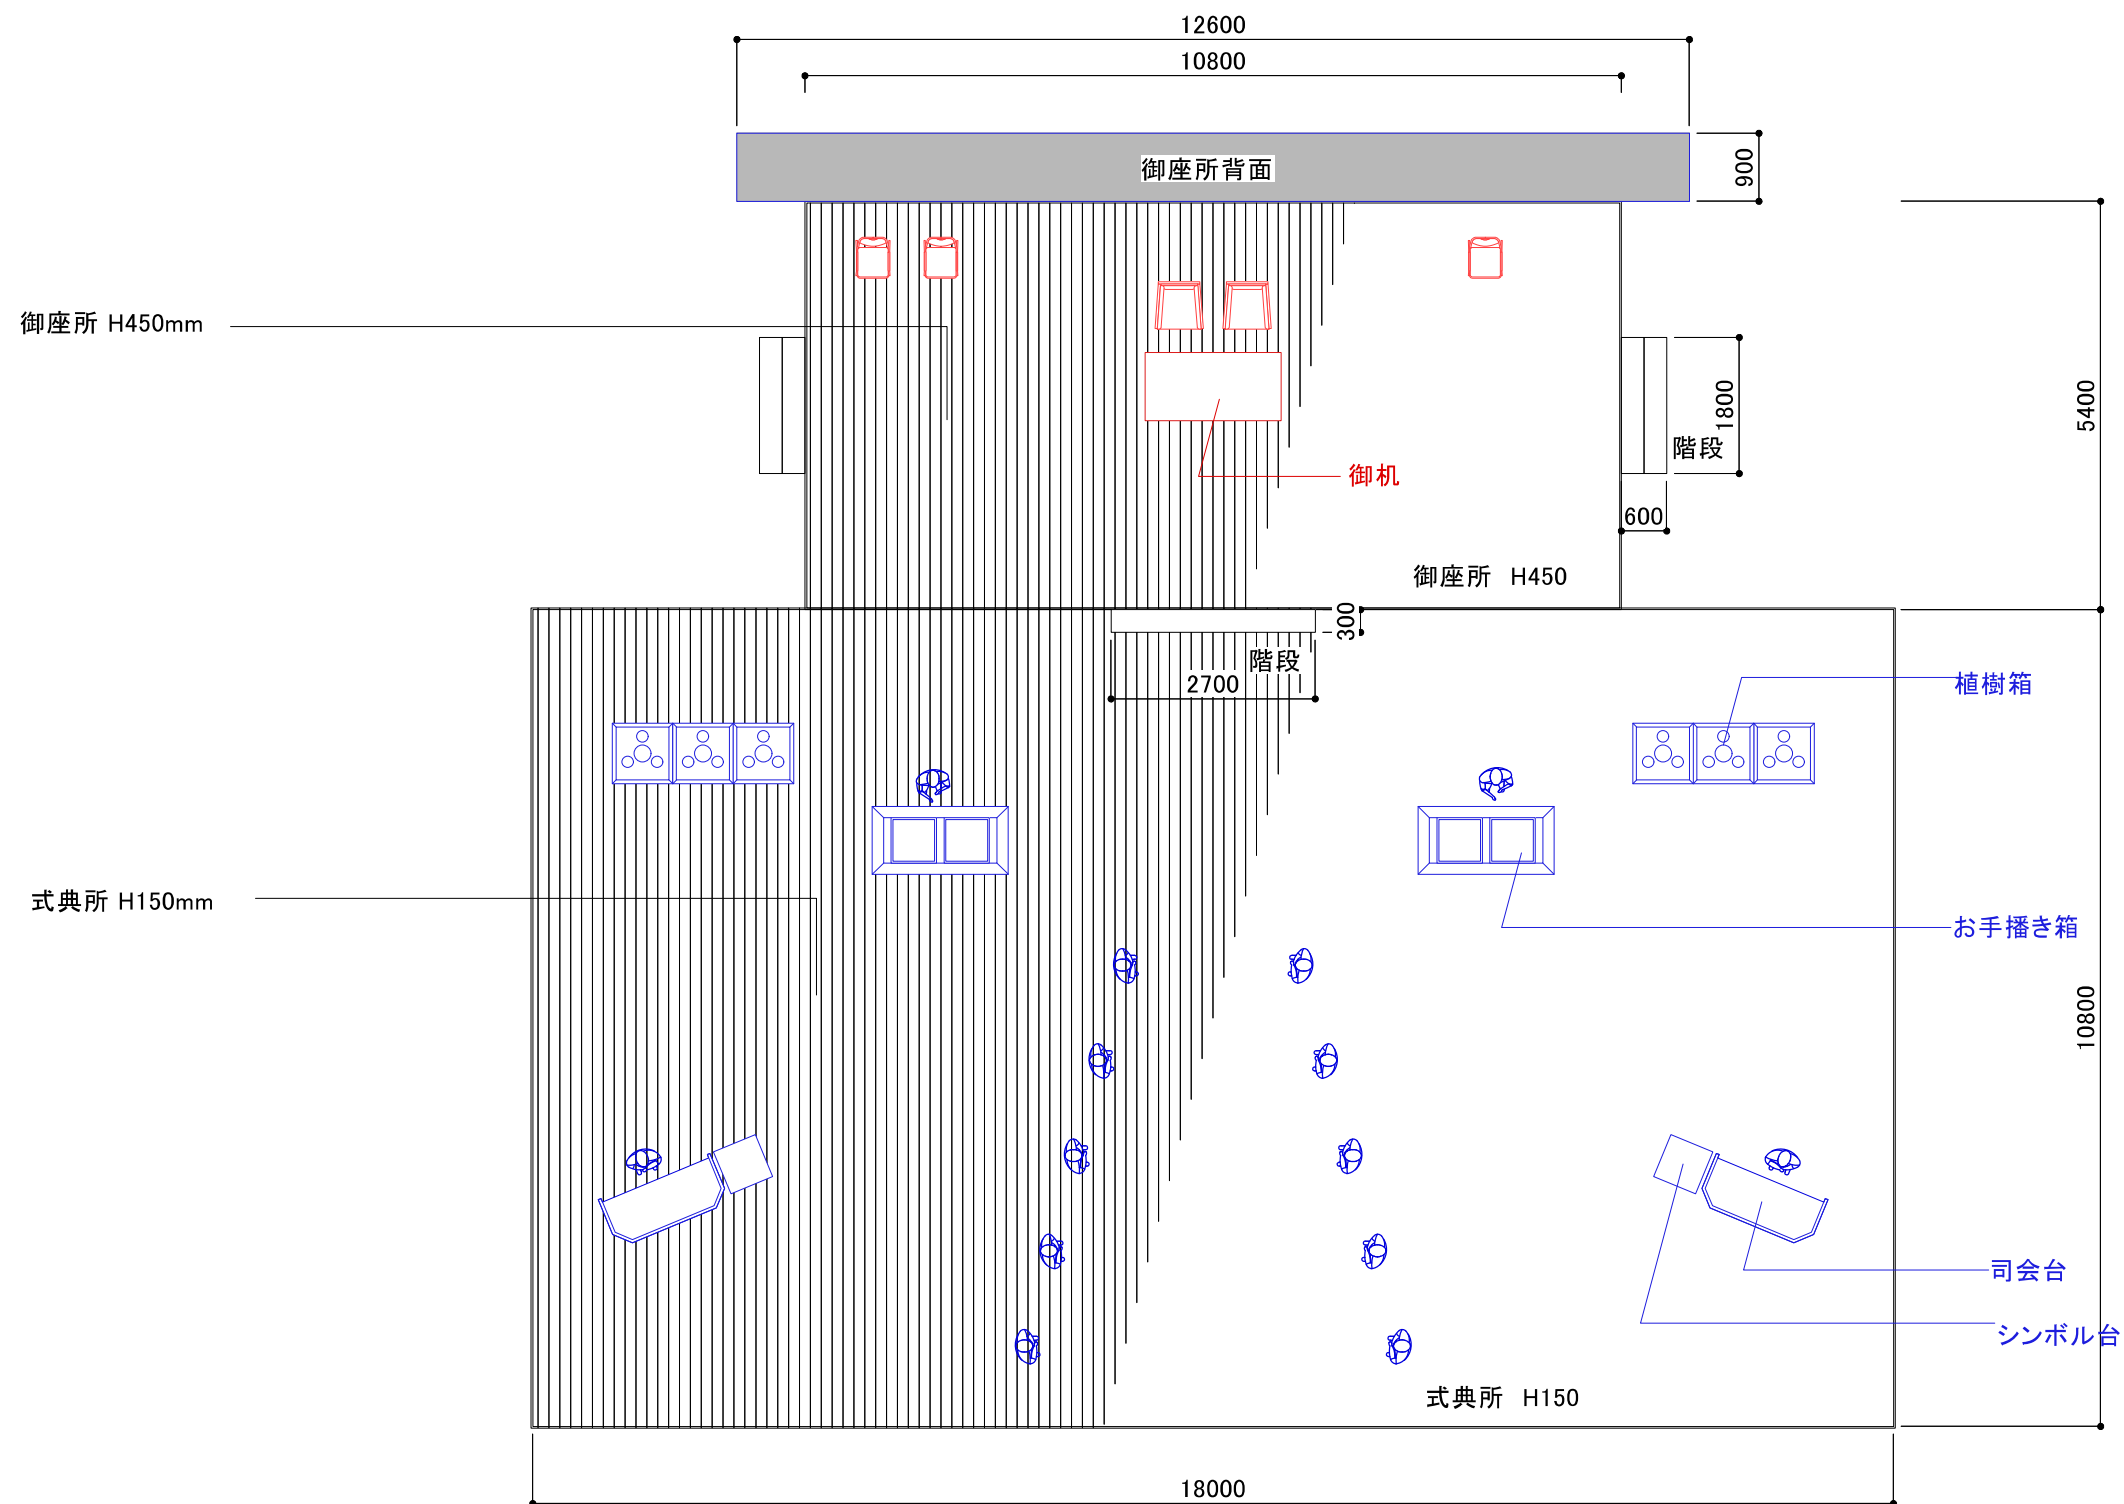